


La PROVIDENCE

Bat C. Plan de Sécurité du Bâtiment

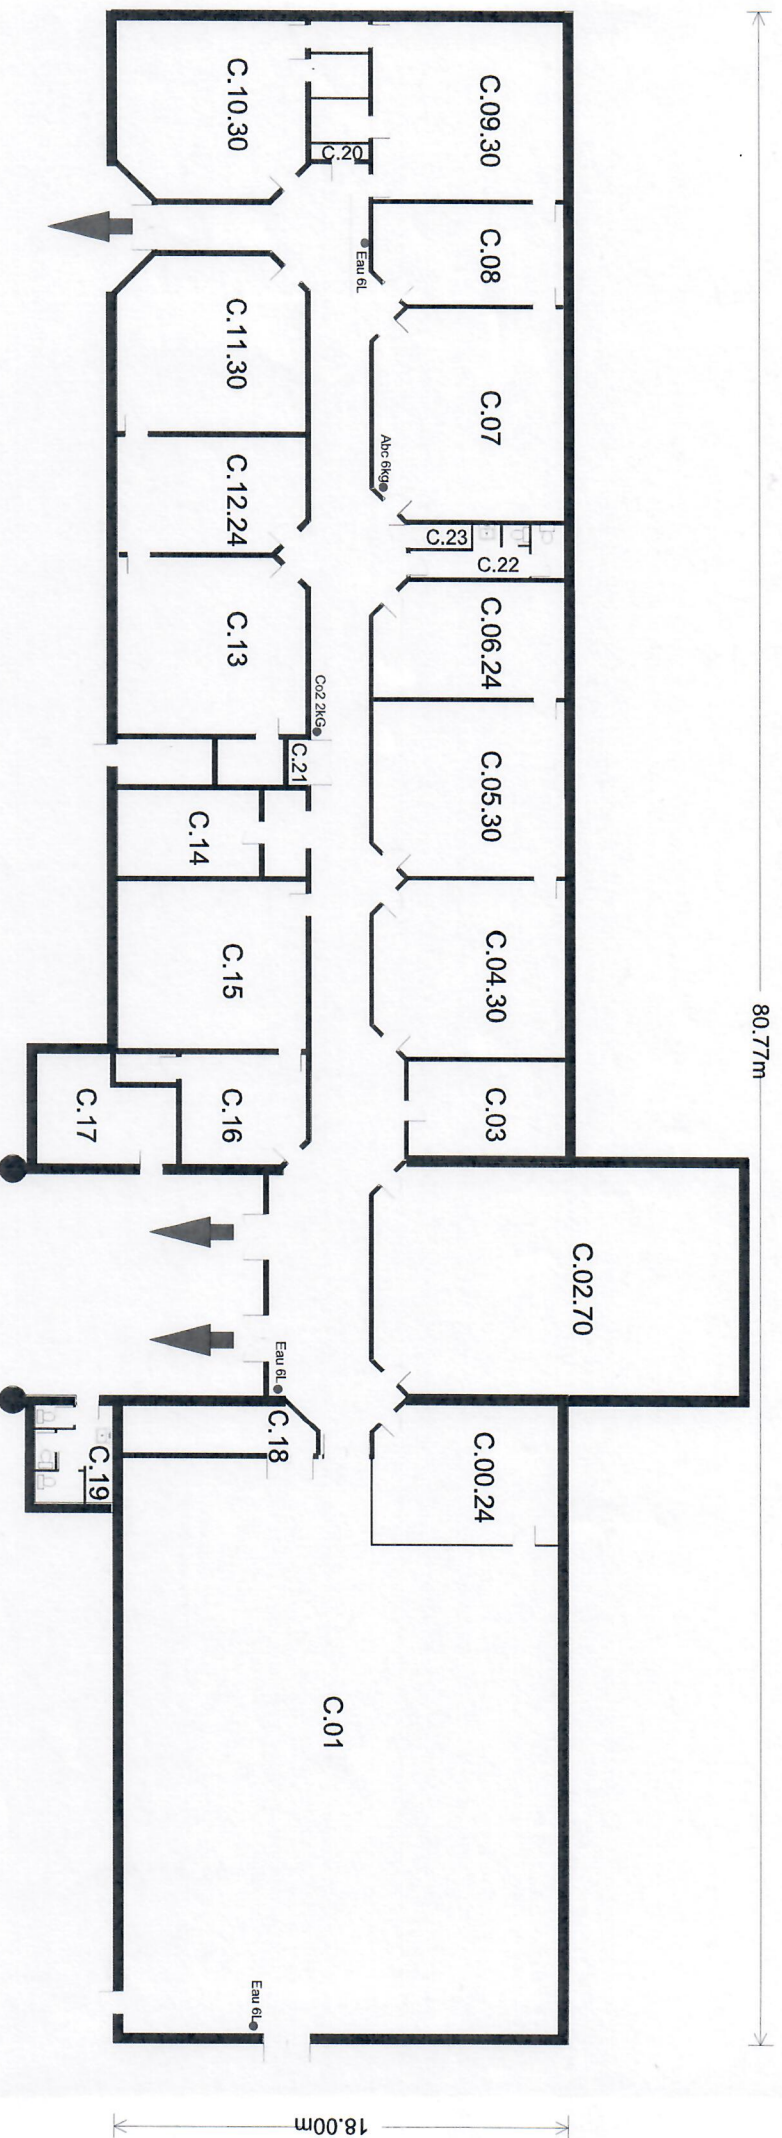

C.00.24 Salle de Classe Bep Elec	C.08 Réserve / Préparation du Laboratoire	C.16 Alexandre DELAFONT Animateur Vie Scolaire
C.01 Atelier BEP Elec	C.09.30 Salle de Classe Nautilus	C.17 Local à Casiers
C.02.70 Salle de DTL	C.10.30 Salle de Classe Tour Perret	C.18 Magasin Bep elec
C.03 Véronique LEBEL	C.11.30 Salle de Classe Saint Leu	C.19 Sanitaire Wc et lavabos
C.04.30 Salle de Classe Hortillonage	C.12.24 Salle de Classe Moulouquet	C.20 Local Matériel Pédagogique
C.05.30 Salle de Classe Beffroi	C.13 Salle de Classe Jules Verne	C.21 Armoire Electrique TGBT
C.06.24 Salle de Classe Hippodrome	C.14 Chantal GIORDANENGO Directrice des Etudes	C.22 Sanitaire Réservé Personnel
C.07 Laboratoire de Science	C.15 Salle de Permanence	C.23 Local de Matériel Ménage